



ПОСТАЖНЫЙ ПЛАН

2 этаж

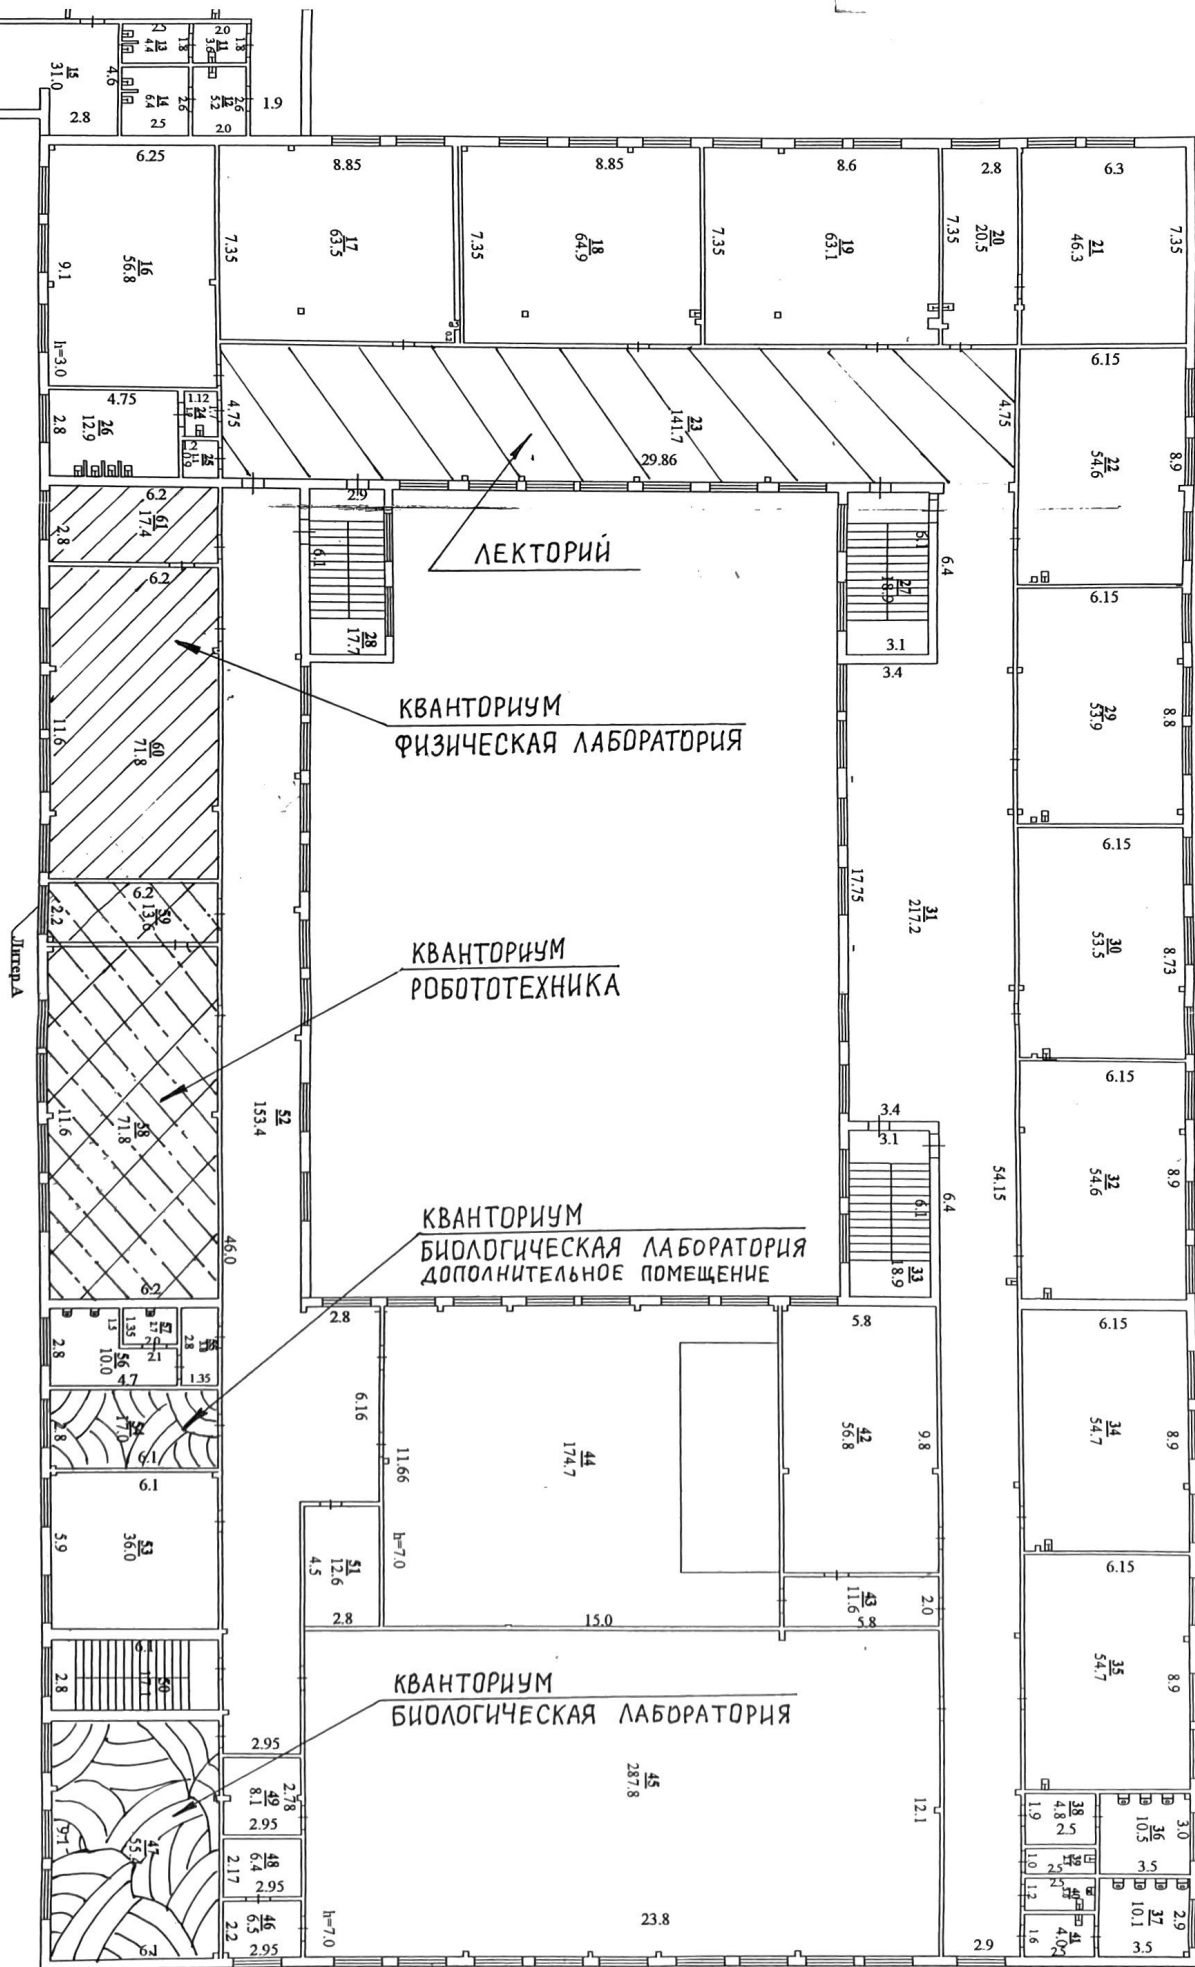

ОГУП "Теплообъектменнентаризация" филиал Елецкое БТИ

Руководитель	Ф.И.О.	Дата подписи	Адрес объекта	Лист 3
Директор филиала	Чепиковская В.И.	20.01.10	Елец ул. Радиотех	Листов 4
		20.01.10	Кв. 3	Масштаб 1:200

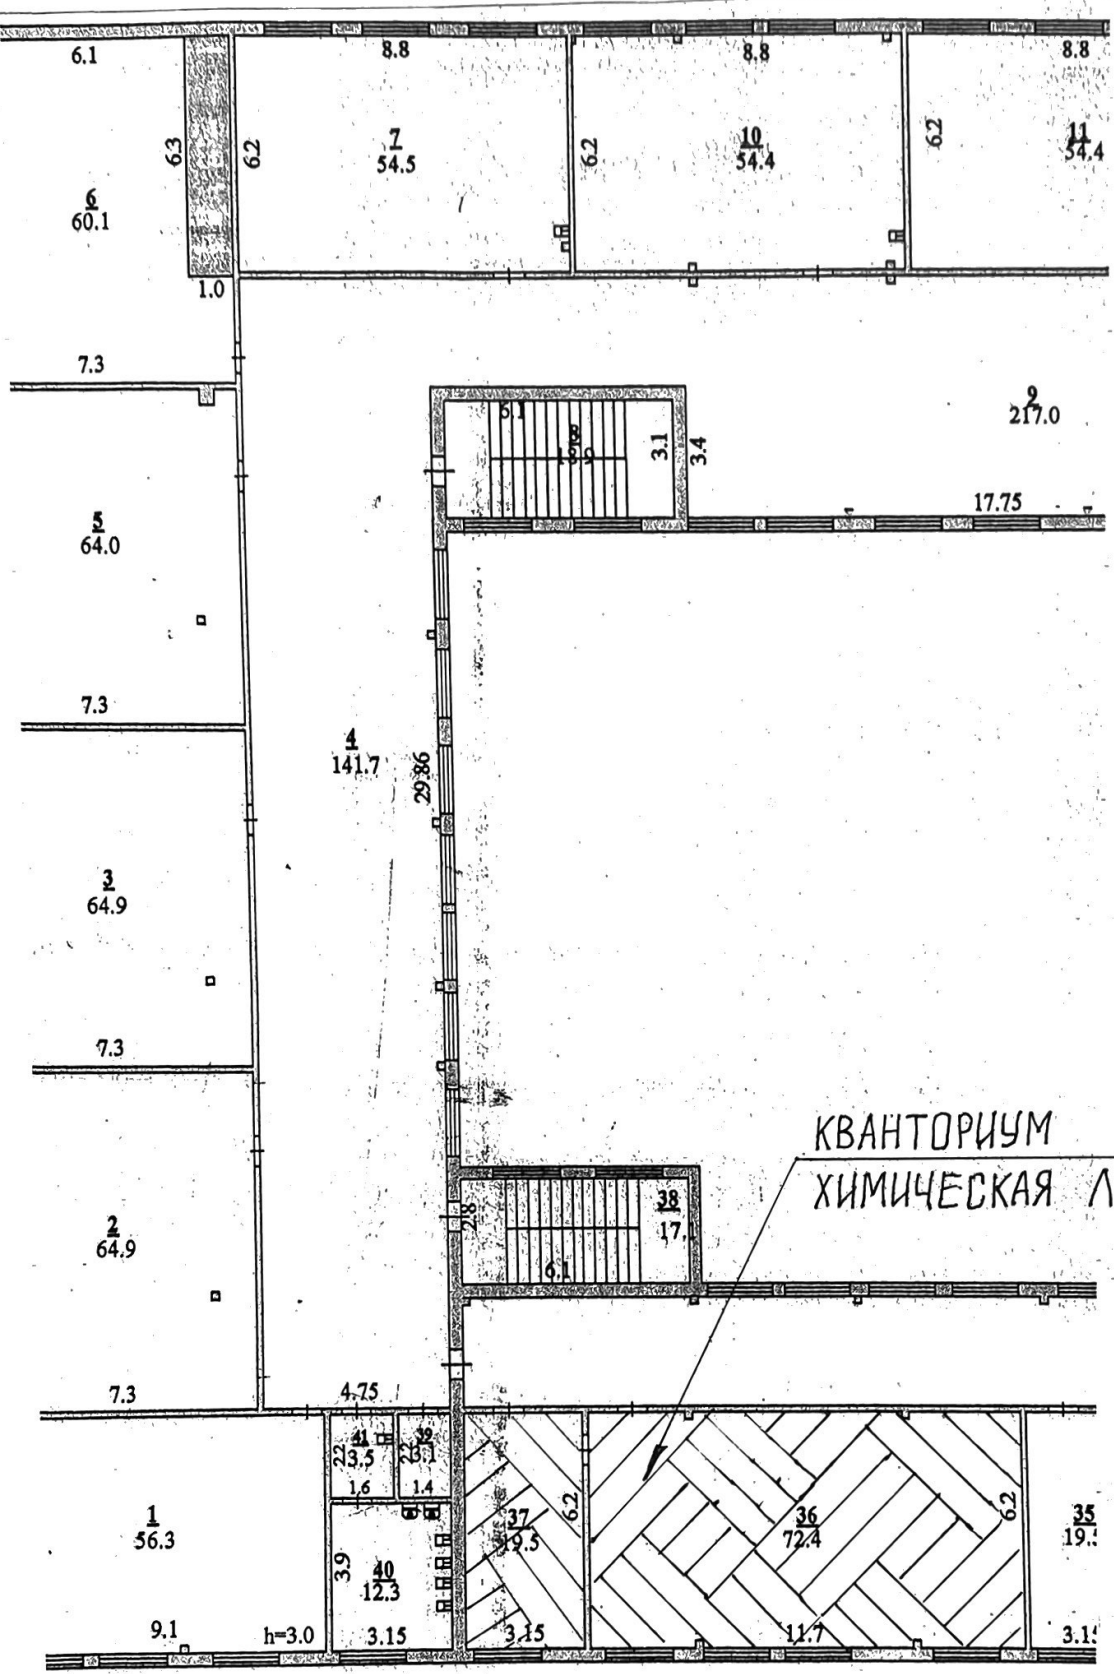

КВАНТОРИУМ
ХИМИЧЕСКАЯ ЛАБОРАТОРИЯ